


土地面安装方案1

专利产品，仿冒必究。

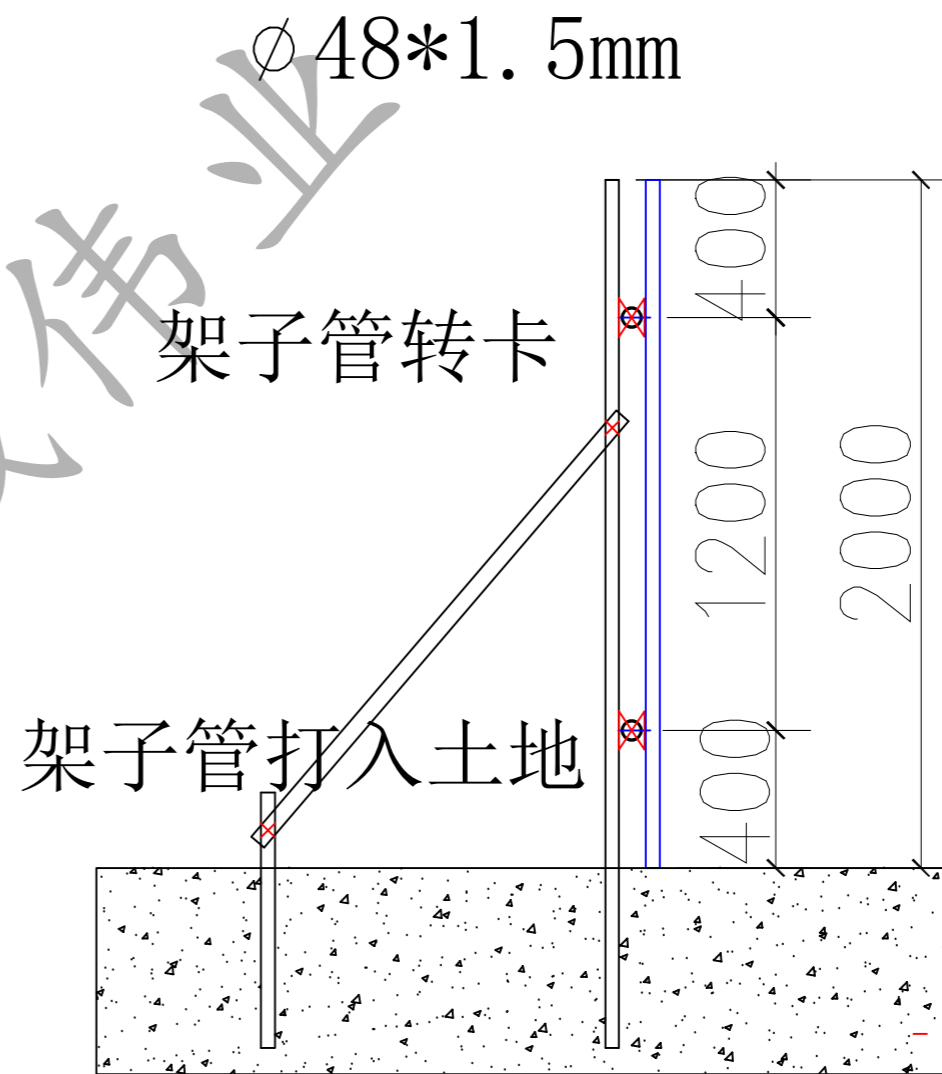

土地面安装方案2

备注

君诚伟业

2米和2.5米  
马路围挡安装图

Project

JC400架子管围挡标准化工程

Sub Item

Title

	图号 Dwg. No.	结-2
	阶段 Stage	施工图
比例 Scale	日期 Date	2019年9月
版次 Ver.	备注 Remark	