

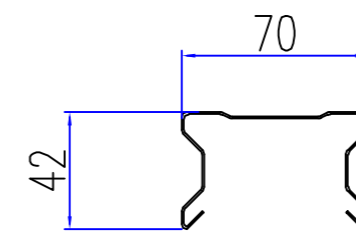


fence panel II

fence panel II.1

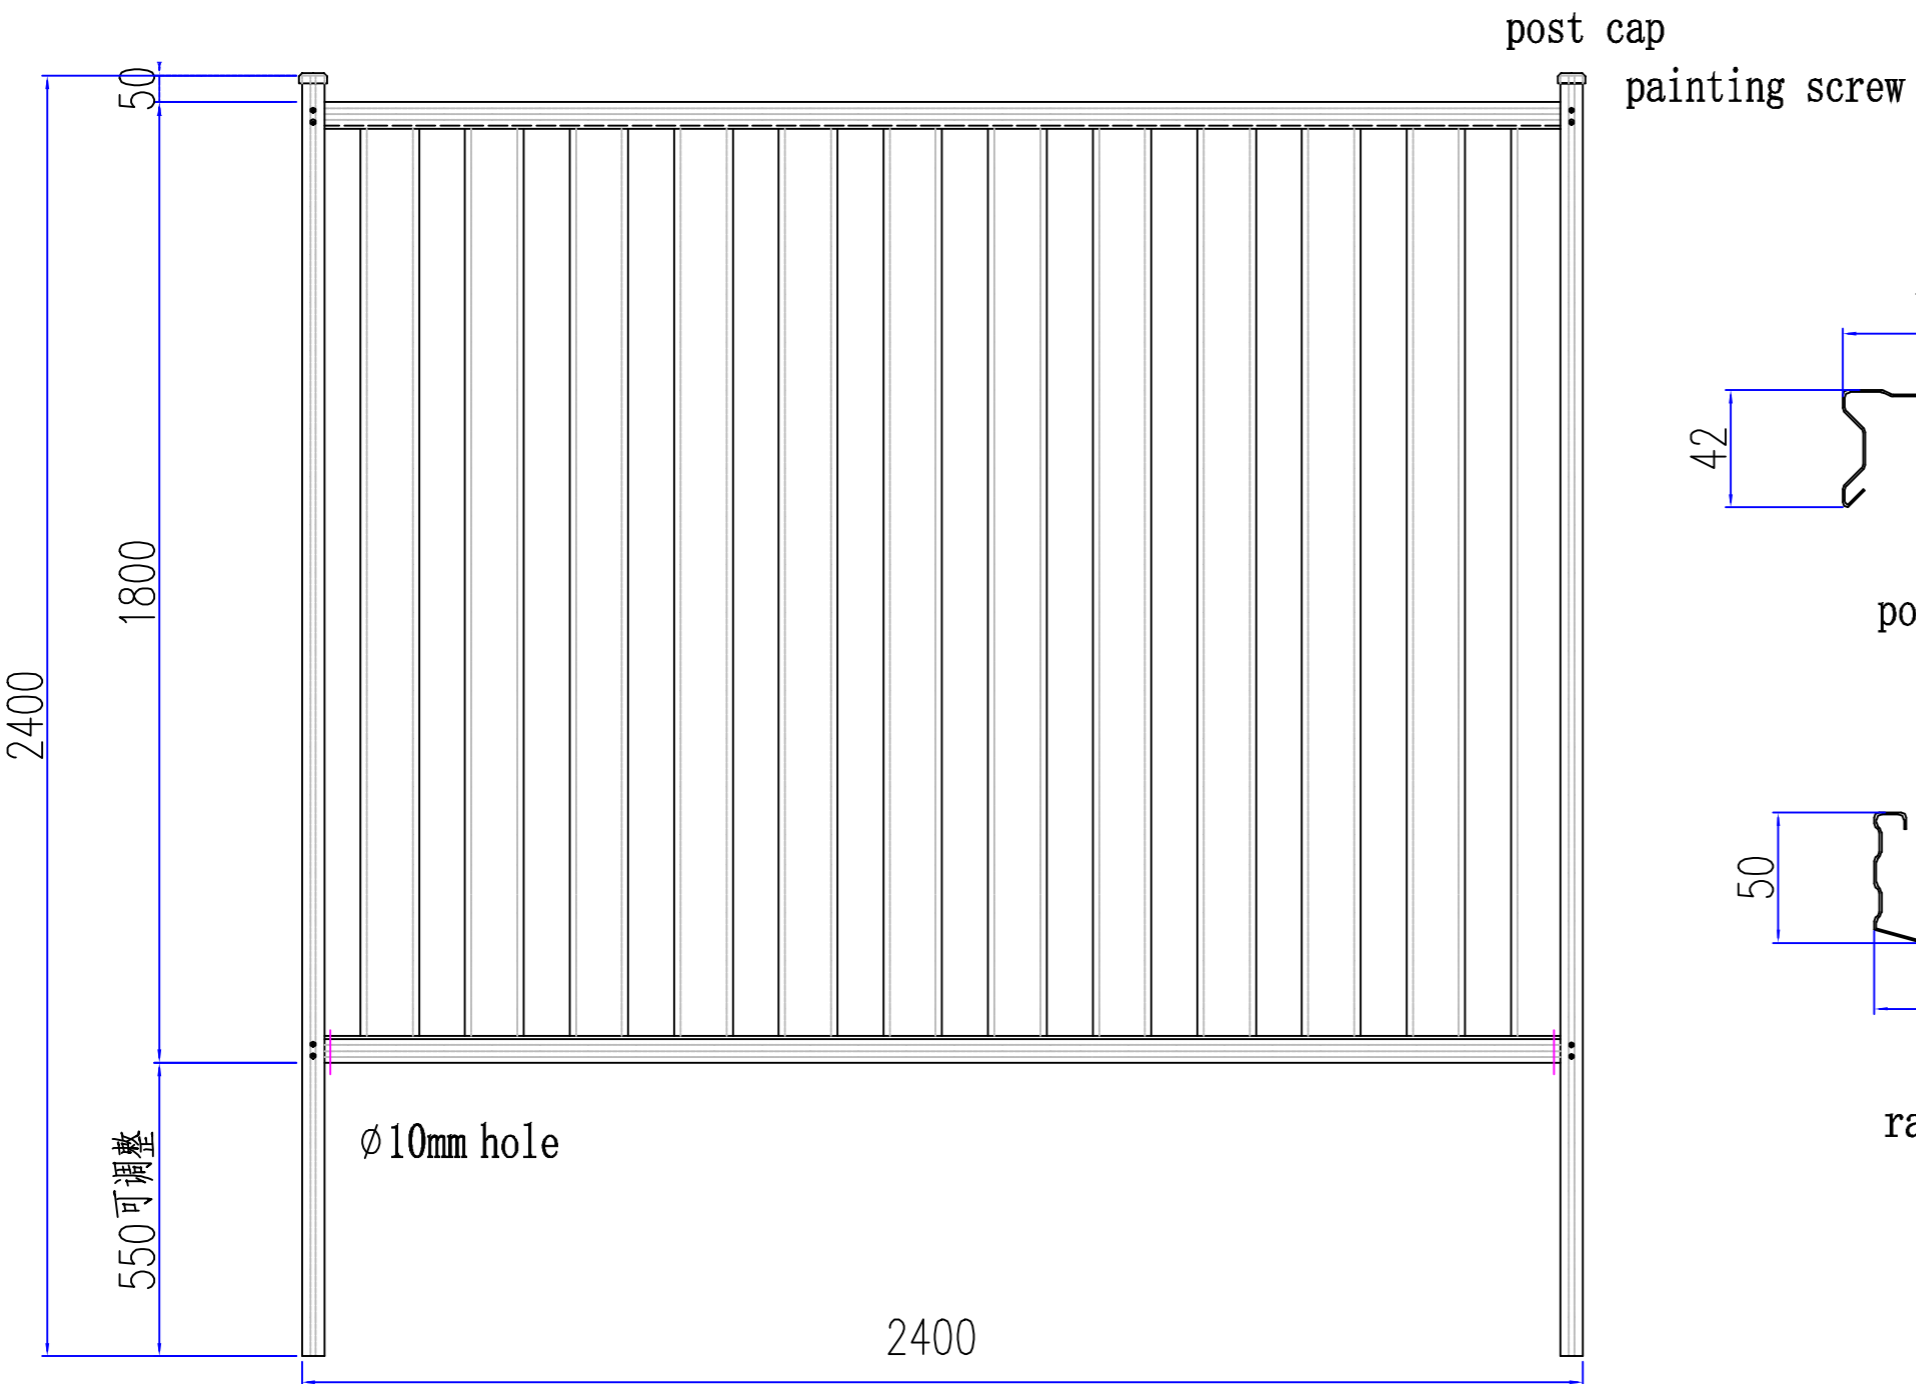

post

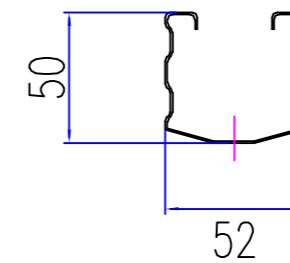

rail

委托设计方



备注

good
neighbour
fence

Project	
color steel fence	
Sub Item	
classic 2	
Title	

		图号 Dwg. No.	结-1
		阶段 Stage	
比例 Scale		日期 Date	年月
版次 Ver.		备注 Remark	