



委托设计方

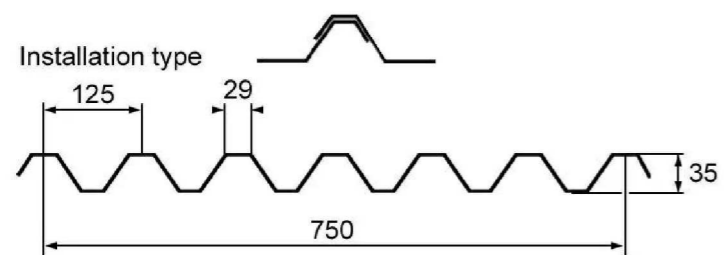



备注

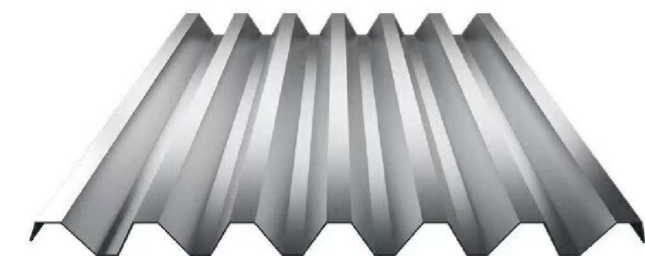


fence panel V

post cap

painting screw

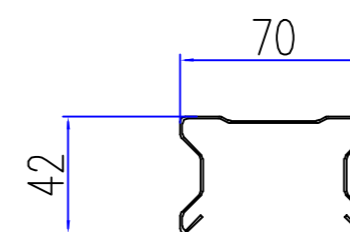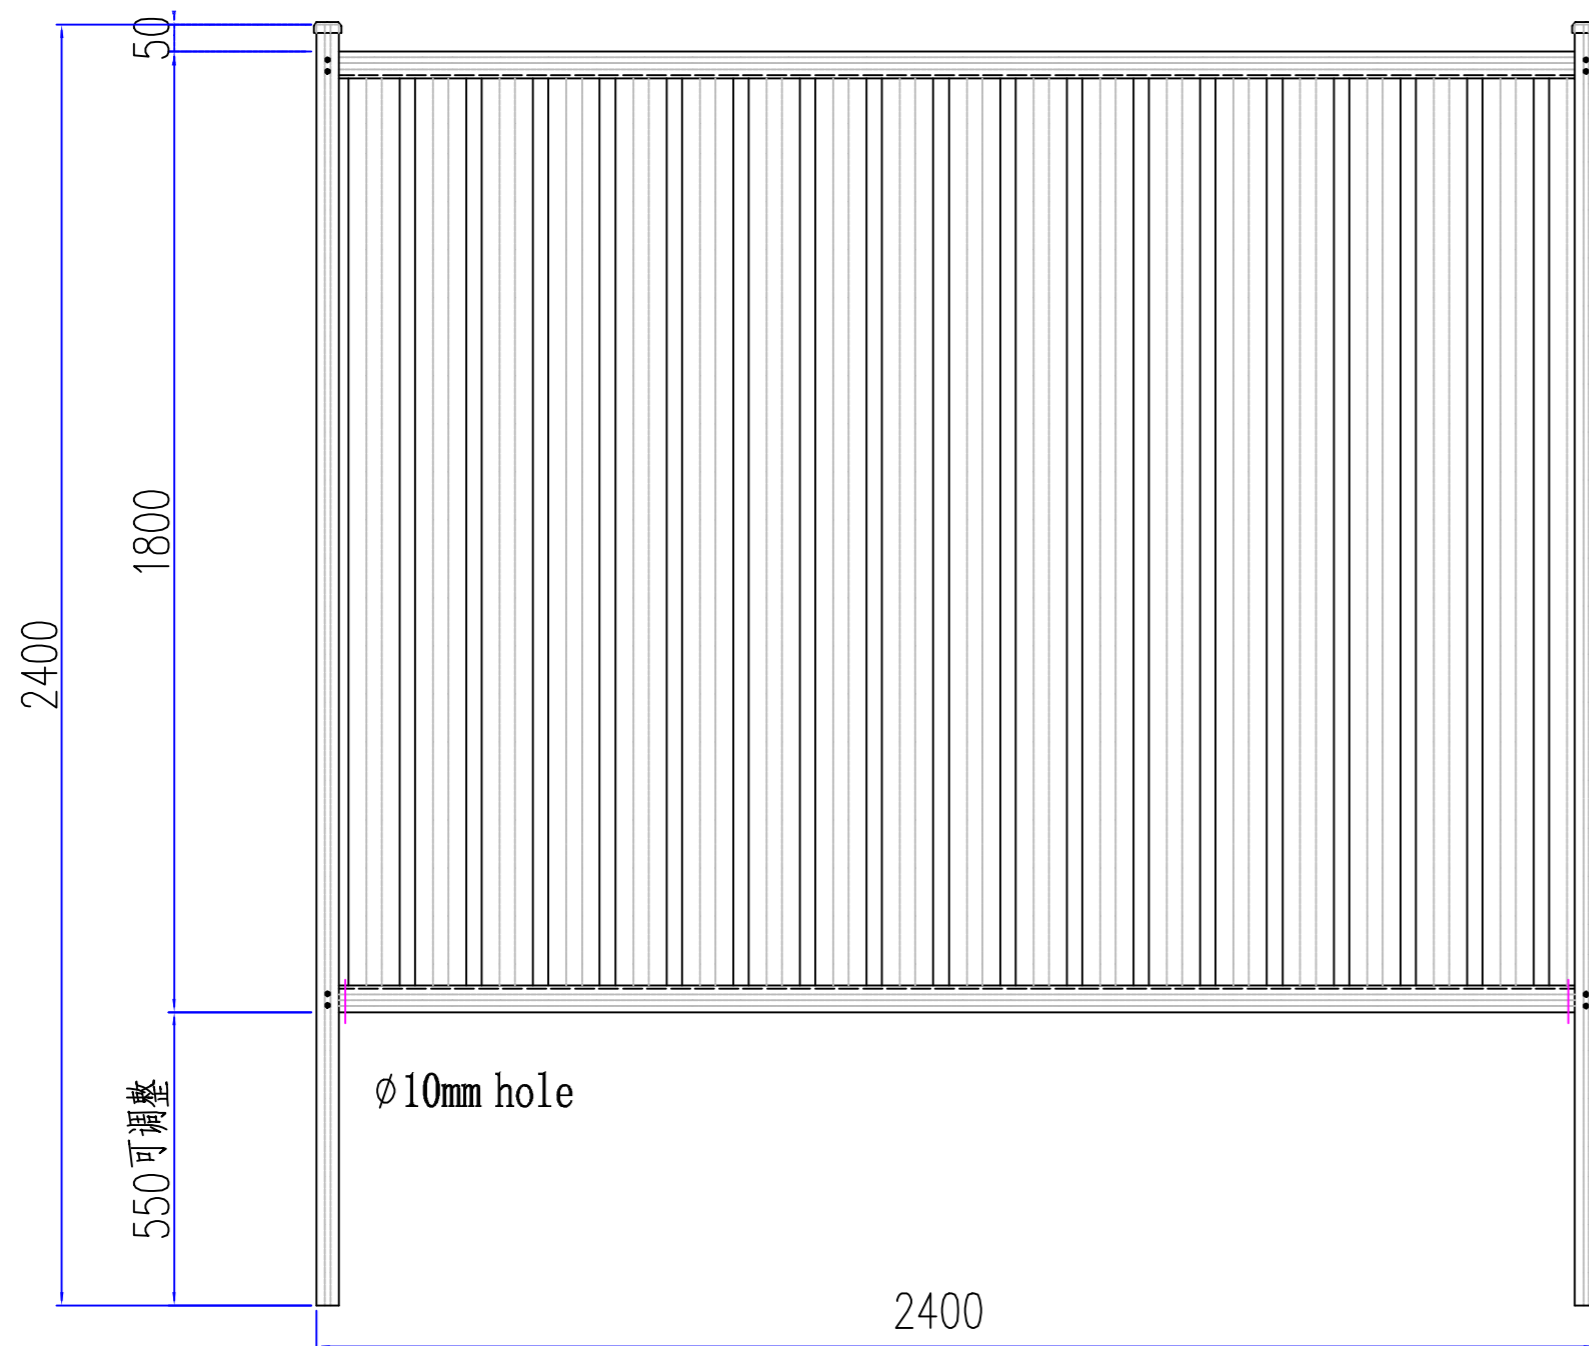

post

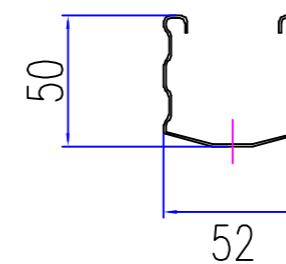

rail

arc fence

Project

color steel fence

Sub Item

classic 5

Title

		图号 Dwg. No.	结-1
		阶段 Stage	
比例 Scale		日期 Date	年月
版次 Ver.		备注 Remark	