



无基础安装方案 土地及混凝土安装

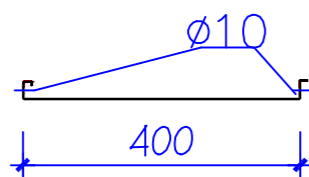

JC400板图

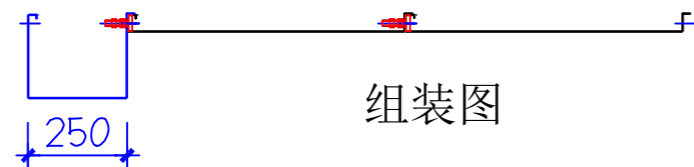

组装图

装饰柱选用

受力杆件可根据受力情况自由变化，扣件连接方便，结实。

多次利用，无焊接，零损耗。可抵抗10级风。

已应用于日本围挡板，国外建筑工地。

专利产品，仿冒必究。

委托设计方

备注

君诚伟业

3米围挡安装图

Project		Jc400架子管围挡标准化工程	
Sub Item			
Title			
图号 Dwg. No.	结-2	阶段 Stage	施工图
比例 Scale		日期 Date	2019年9月
版次 Ver.		备注 Remark	